


MAPA ESTRATÉGICO DE RUIDO DEL TÉRMINO MUNICIPAL DE GETAFE

TOMO II: PLANOS Volumen I
Diciembre 2013.

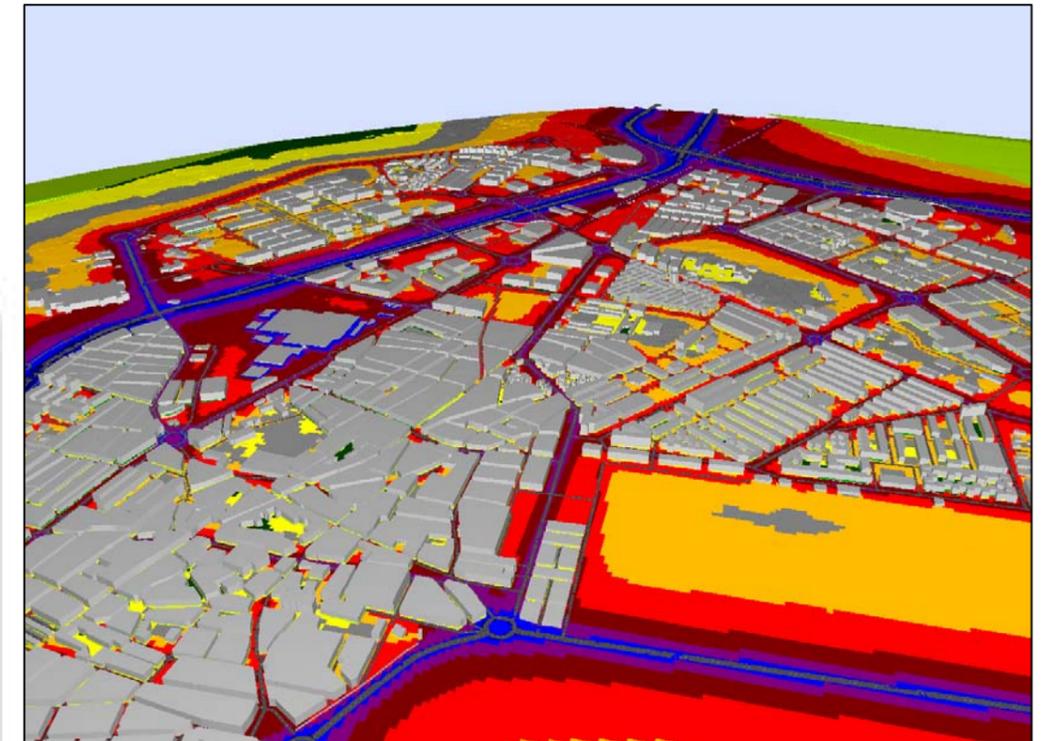

MAPA ESTRATÉGICO DE RUIDO DEL TÉRMINO MUNICIPAL DE GETAFE

TOMO II: PLANOS

LISTADO DE PLANOS

FUENTE	Descripción	Plano	Volumen
ZONIFICACIÓN ACÚSTICA	Mapa de Zonificación acústica del término de Getafe	AG_MAD_39_ZA	Tomo II: Planos. Volumen I
TRÁFICO VIARIO	Mapa de Niveles sonoros del municipio de Getafe. Afección Tráfico Viario. Indicador Ldía (7-19:h)	AG_MAD_39_C_Ld	Tomo II: Planos. Volumen I
	Mapa de Niveles sonoros del municipio de Getafe. Afección Tráfico Viario. Indicador Ltarde (19-23:h)	AG_MAD_39_C_Le	Tomo II: Planos. Volumen I
	Mapa de Niveles sonoros del municipio de Getafe. Afección Tráfico Viario. Indicador Lnoche (23-7:h)	AG_MAD_39_C_Ln	Tomo II: Planos. Volumen I
	Mapa de Niveles sonoros del municipio de Getafe. Afección Tráfico Viario. Indicador Lden (24:h)	AG_MAD_39_C_Lden	Tomo II: Planos. Volumen I
TRÁFICO FERROVIARIO	Mapa de Niveles sonoros del municipio de Getafe. Afección Ruido Tráfico Ferroviario. Indicador Ldía (7-19:h)	AG_MAD_39_F_Ld	Tomo II: Planos. Volumen I
	Mapa de Niveles sonoros del municipio de Getafe. Afección Ruido Tráfico Ferroviario. Indicador Ltarde (19-23:h)	AG_MAD_39_F_Le	Tomo II: Planos. Volumen I
	Mapa de Niveles sonoros del municipio de Getafe. Afección Ruido Tráfico Ferroviario. Indicador Lnoche (23-7:h)	AG_MAD_39_F_Ln	Tomo II: Planos. Volumen I
	Mapa de Niveles sonoros del municipio de Getafe. Afección Ruido Tráfico Ferroviario. Indicador Lden (24:h)	AG_MAD_39_F_Lden	Tomo II: Planos. Volumen I
RUIDO INDUSTRIAL	Mapa de Niveles sonoros del municipio de Getafe. Afección Ruido Industrial. Indicador Ldía (7-19:h)	AG_MAD_39_I_Ld	Tomo II: Planos. Volumen II
	Mapa de Niveles sonoros del municipio de Getafe. Afección Ruido Industrial. Indicador Ltarde (19-23:h)	AG_MAD_39_I_Le	Tomo II: Planos. Volumen II
	Mapa de Niveles sonoros del municipio de Getafe. Afección Ruido Industrial. Indicador Lnoche (23-7:h)	AG_MAD_39_I_Ln	Tomo II: Planos. Volumen II
	Mapa de Niveles sonoros del municipio de Getafe. Afección Ruido Industrial. Indicador Lden (24:h)	AG_MAD_39_I_Lden	Tomo II: Planos. Volumen II
RUIDO TOTAL	Mapa de Niveles sonoros del municipio de Getafe. Afección Ruido Total. Indicador Ldía (7-19:h)	AG_MAD_39_T_Ld	Tomo II: Planos. Volumen II
	Mapa de Niveles sonoros del municipio de Getafe. Afección Ruido Total. Indicador Ltarde (19-23:h)	AG_MAD_39_T_Le	Tomo II: Planos. Volumen II
	Mapa de Niveles sonoros del municipio de Getafe. Afección Ruido Total. Indicador Lnoche (23-7:h)	AG_MAD_39_T_Ln	Tomo II: Planos. Volumen II
	Mapa de Niveles sonoros del municipio de Getafe. Afección Ruido Total. Indicador Lden (24:h)	AG_MAD_39_T_Lden	Tomo II: Planos. Volumen II

MAPA ESTRATÉGICO DE RUIDO DEL TÉRMINO MUNICIPAL DE GETAFE

TOMO II: PLANOS Volumen I

LISTADO DE PLANOS

FUENTE	Descripción	Plano	Volumen
ZONIFICACIÓN ACÚSTICA	Mapa de Zonificación acústica del término de Getafe	AG_MAD_39_ZA	Tomo II: Planos. Volumen I
TRÁFICO VIARIO	Mapa de Niveles sonoros del municipio de Getafe. Afección Tráfico Viario. Indicador Ldía (7-19:h)	AG_MAD_39_C_Ld	Tomo II: Planos. Volumen I
	Mapa de Niveles sonoros del municipio de Getafe. Afección Tráfico Viario. Indicador Ltarde (19-23:h)	AG_MAD_39_C_Le	Tomo II: Planos. Volumen I
	Mapa de Niveles sonoros del municipio de Getafe. Afección Tráfico Viario. Indicador Lnoche (23-7:h)	AG_MAD_39_C_Ln	Tomo II: Planos. Volumen I
	Mapa de Niveles sonoros del municipio de Getafe. Afección Tráfico Viario. Indicador Lden (24:h)	AG_MAD_39_C_Lden	Tomo II: Planos. Volumen I
TRÁFICO FERROVIARIO	Mapa de Niveles sonoros del municipio de Getafe. Afección Ruido Tráfico Ferroviario. Indicador Ldía (7-19:h)	AG_MAD_39_F_Ld	Tomo II: Planos. Volumen I
	Mapa de Niveles sonoros del municipio de Getafe. Afección Ruido Tráfico Ferroviario. Indicador Ltarde (19-23:h)	AG_MAD_39_F_Le	Tomo II: Planos. Volumen I
	Mapa de Niveles sonoros del municipio de Getafe. Afección Ruido Tráfico Ferroviario. Indicador Lnoche (23-7:h)	AG_MAD_39_F_Ln	Tomo II: Planos. Volumen I
	Mapa de Niveles sonoros del municipio de Getafe. Afección Ruido Tráfico Ferroviario. Indicador Lden (24:h)	AG_MAD_39_F_Lden	Tomo II: Planos. Volumen I
RUIDO INDUSTRIAL	Mapa de Niveles sonoros del municipio de Getafe. Afección Ruido Industrial. Indicador Ldía (7-19:h)	AG_MAD_39_I_Ld	Tomo II: Planos. Volumen II
	Mapa de Niveles sonoros del municipio de Getafe. Afección Ruido Industrial. Indicador Ltarde (19-23:h)	AG_MAD_39_I_Le	Tomo II: Planos. Volumen II
	Mapa de Niveles sonoros del municipio de Getafe. Afección Ruido Industrial. Indicador Lnoche (23-7:h)	AG_MAD_39_I_Ln	Tomo II: Planos. Volumen II
	Mapa de Niveles sonoros del municipio de Getafe. Afección Ruido Industrial. Indicador Lden (24:h)	AG_MAD_39_I_Lden	Tomo II: Planos. Volumen II
RUIDO TOTAL	Mapa de Niveles sonoros del municipio de Getafe. Afección Ruido Total. Indicador Ldía (7-19:h)	AG_MAD_39_T_Ld	Tomo II: Planos. Volumen II
	Mapa de Niveles sonoros del municipio de Getafe. Afección Ruido Total. Indicador Ltarde (19-23:h)	AG_MAD_39_T_Le	Tomo II: Planos. Volumen II
	Mapa de Niveles sonoros del municipio de Getafe. Afección Ruido Total. Indicador Lnoche (23-7:h)	AG_MAD_39_T_Ln	Tomo II: Planos. Volumen II
	Mapa de Niveles sonoros del municipio de Getafe. Afección Ruido Total. Indicador Lden (24:h)	AG_MAD_39_T_Lden	Tomo II: Planos. Volumen II

ZONIFICACIÓN ACÚSTICA

- ❖ **Mapa de Zonificación acústica del término de Getafe. Clave: AG_MAD_39_ZA**



Mapa de Zonificación Acústica

Zonificación Acústica según RD1367/2007

Zona de Estudio
Termino Municipal



Legenda de Zonificación:

- A:Residencial
- B:Industrial
- C:Recreativo
- D:Terciario
- E:Sanitario, docente y cultural
- F:Infraestructura
- G:Espacios naturales
- ZT: Zona de transición

Zonas Acústicas:

Código	Zona
A01	A01-El Bercial
A02	A02-Casco Urbano
A03	A03-La Estación
A04	A04-Sector III
A05	A05-Los Molinos
A06	A06-Perales del Río I
A07	A07-Perales del Río II
B01	B01-John Deere
B02	B02-Zona Cruz A42 con M50
B03	B03-EADS-CASA-Carpetania II
B04	B04-Los Angeles-San Marcos-Carpetania I
B05	B05-Parque Logístico Andalucía-El Juncal
B06	B06-Centro Empresarial Andalucía
B07	B07-Los Gavilanes
B08	B08-Los Olivos
C01	C01-Estadio Municipal Alfonso Pérez y Precinas Mun
C02	C02-Polideportivo Municipal Juan de la Cierva
C03	C03-Polideportivo Rafael Vargas
C04	C04-Polideportivo Giner de los Rios
C05	C05-Polideportivo Sector III
D01	D01-El Bercial Norte
D02	D02-El Bercial Sur
D03	D03-Parque de Bomberos
D04	D04-Getafe Norte Centro Comercial
D05	D05-Ventorro-Bardalón-Rosón
D06	D06-Estación Renfe Margaritas
D07	D07-Centro Comercial Sector III
D08	D08-Centro Comercial Capital M50
D09	D09-Culebro
D10	D10-Área Tecnológica Getafe Sur
D11	D11-Área Empresarial Andalucía
D12	D12-Hotel
D13	D13-Los Molinos
D14	D14-Cuarteles
D15	D15-El Quijote I y II
E01	E01-El Bercial Norte
E02	E02-El Bercial Este
E03	E03-El Bercial Oeste
E04	E04-El Bercial Centro
E05	E05-Bercial Sur
E06	E06-Getafe Norte
E07	E07-Ventorro-Bardalón
E08	E08-Universidad Carlos III
E09	E09-Las Margaritas I
E10	E10-Las Margaritas II
E11	E11-Juan de la Cierva I
E12	E12-Centro
E13	E13-Alhondiga y San Isidro
E14	E14-Hospital Universitario Getafe
E15	E15-Sector III
E16	E16-Sector III
E17	E17-Sector III
E18	E18-Sector III
E19	E19-Sector III
E20	E20-Sector III
E21	E21-Sector III
E22	E22-Prado Acedinos
E23	E23-Cementerio Municipal
E24	E24-Perales del Río
E25	E25-Perales del Río
E26	E26-Perales del Río
F	F-Infraestructuras
G01	G01-Centro de los Angeles-Lagunas de Horna
G02	G02-Parque Regional del Sureste
ZT	ZT-Zona de Transición

Cuadrícula Situación:

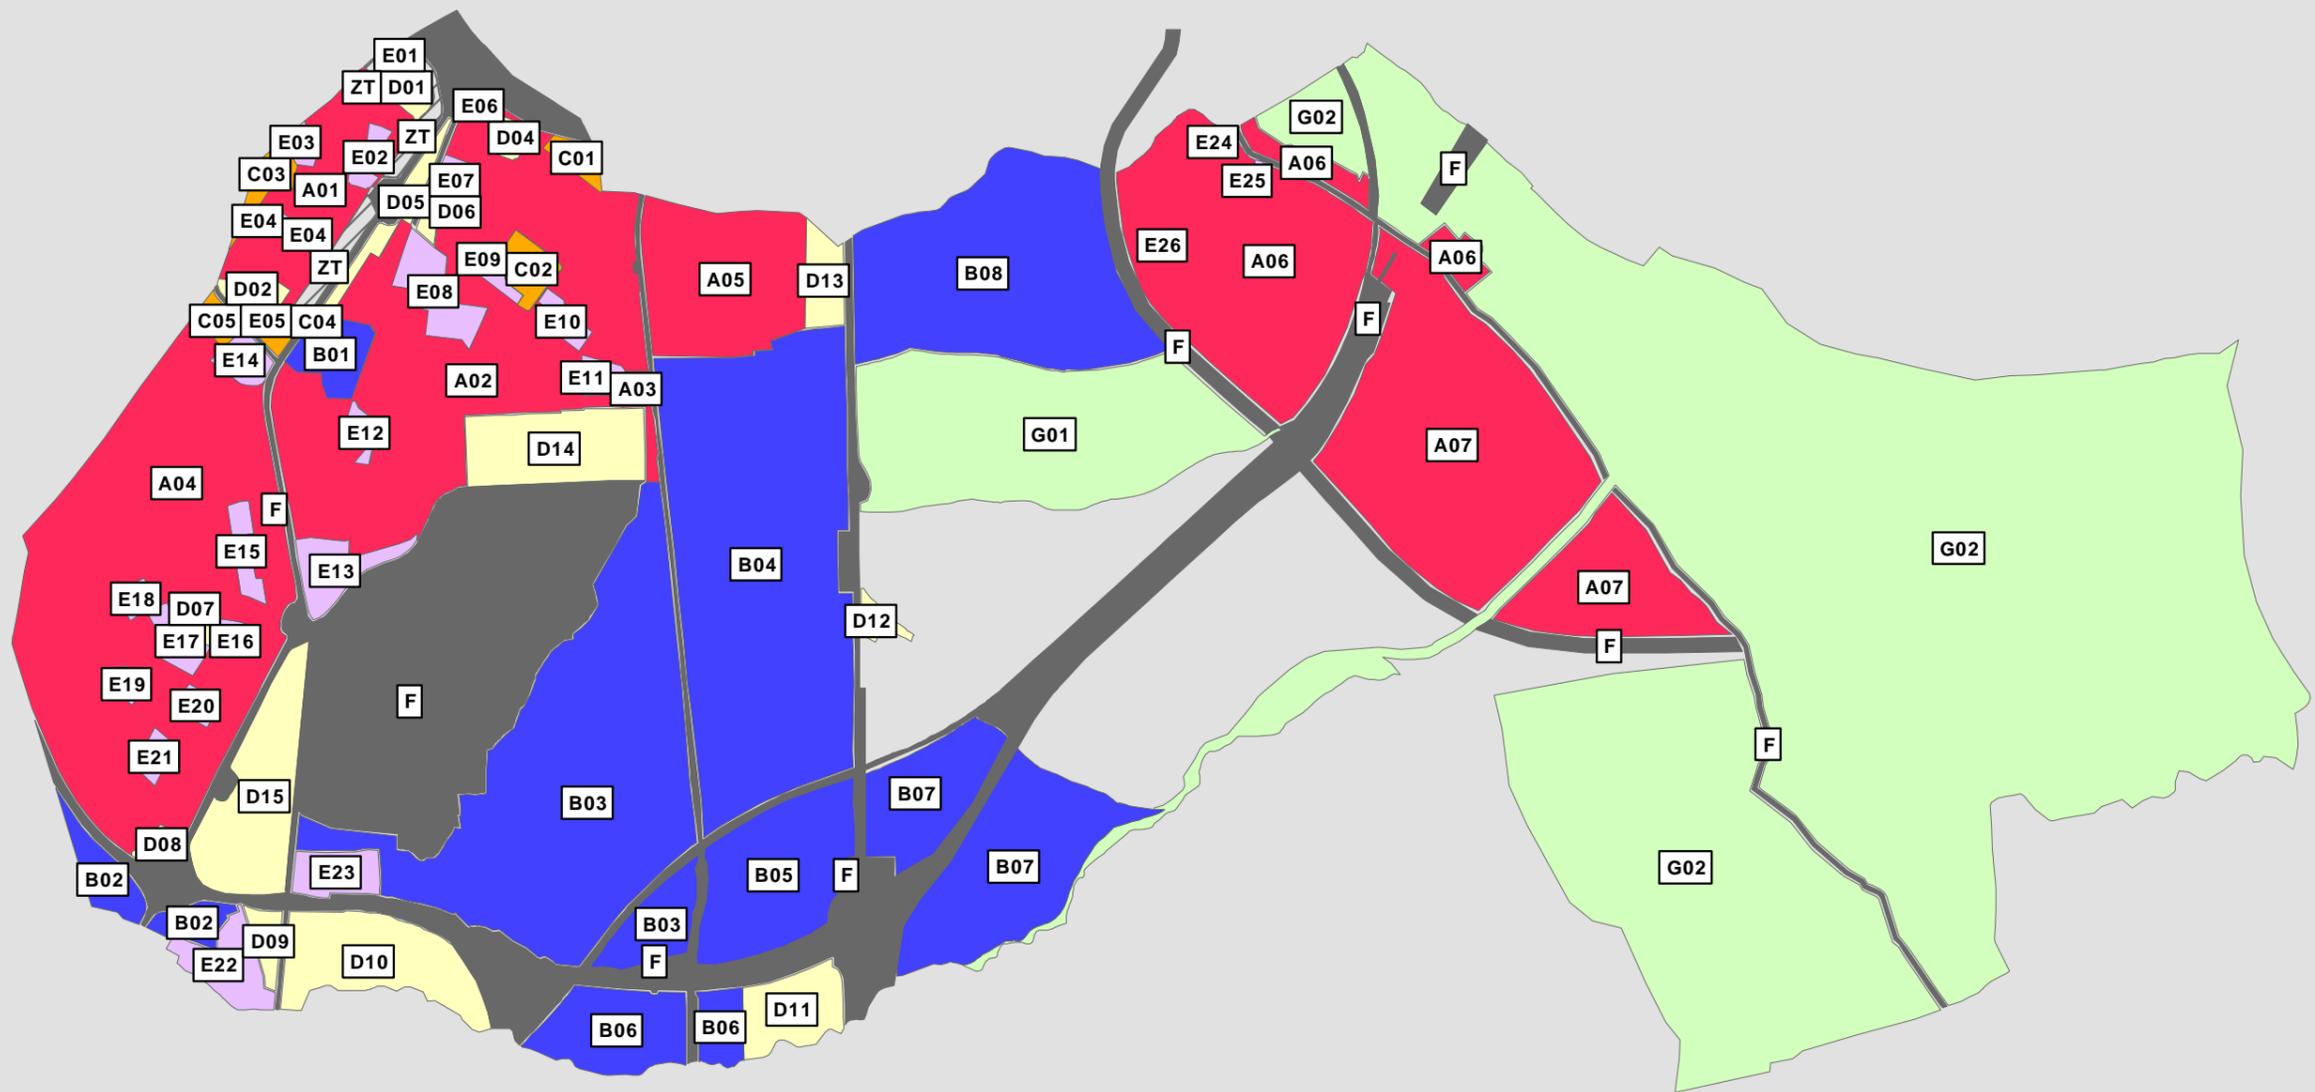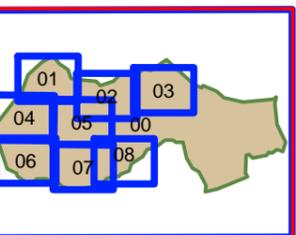



Mapa de Zonificación Acústica

Zonificación Acústica según RD1367/2007

Zona de Estudio
Termino Municipal


Leyenda de Zonificación:

- A:Residencial
- B:Industrial
- C:Recreativo
- D:Terciario
- E:Sanitario, docente y cultural
- F:Infraestructura
- G:Espacios naturales
- ZT: Zona de transición

Zonas Acústicas:

Código	Zona
A01	A01-El Bercial
A02	A02-Casco Urbano
A03	A03-La Estación
A04	A04-Sector III
A05	A05-Los Molinos
A06	A06-Perales del Río I
A07	A07-Perales del Río II
B01	B01-John Deere
B02	B02-Zona Cruz A42 con M50
B03	B03-EADS-CASA-Carpetania II
B04	B04-Los Angeles-San Marcos-Carpetania I
B05	B05-Parque Logístico Andalucía-El Juncal
B06	B06-Centro Empresarial Andalucía
B07	B07-Los Gavilanes
B08	B08-Los Olivos
C01	C01-Estadio Municipal Alfonso Pérez y Precinas Mun
C02	C02-Polideportivo Municipal Juan de la Cierva
C03	C03-Polideportivo Rafael Vargas
C04	C04-Polideportivo Giner de los Rios
C05	C05-Polideportivo Sector III
D01	D01-El Bercial Norte
D02	D02-El Bercial Sur
D03	D03-Parque de Bomberos
D04	D04-Getafe Norte Centro Comercial
D05	D05-Ventorro-Bardalón-Rosón
D06	D06-Estación Renfe Margaritas
D07	D07-Centro Comercial Sector III
D08	D08-Centro Comercial Capital M50
D09	D09-Culebro
D10	D10-Área Tecnológica Getafe Sur
D11	D11-Área Empresarial Andalucía
D12	D12-Hotel
D13	D13-Los Molinos
D14	D14-Cuarteles
D15	D15-El Quijote I y II
E01	E01-El Bercial Norte
E02	E02-El Bercial Este
E03	E03-El Bercial Oeste
E04	E04-El Bercial Centro
E05	E05-Bercial Sur
E06	E06-Getafe Norte
E07	E07-Ventorro-Bardalón
E08	E08-Universidad Carlos III
E09	E09-Las Margaritas
E10	E10-Las Margaritas II
E11	E11-Juan de la Cierva I
E12	E12-Centro
E13	E13-Alhondiga y San Isidro
E14	E14-Hospital Universitario Getafe
E15	E15-Sector III
E16	E16-Sector III
E17	E17-Sector III
E18	E18-Sector III
E19	E19-Sector III
E20	E20-Sector III
E21	E21-Sector III
E22	E22-Prado Acedinos
E23	E23-Cementerio Municipal
E24	E24-Perales del Río
E25	E25-Perales del Río
E26	E26-Perales del Río
F	F-Infraestructuras
G01	G01-Centro de los Angeles-Lagunas de Horno
G02	G02-Parque Regional del Sureste
ZT	ZT-Zona de Transición

Cuadrícula Situación:

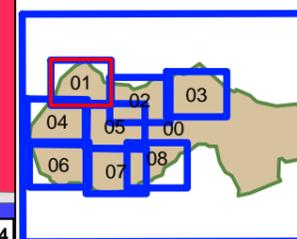

MAPA ESTRATÉGICO DE RUIDO DEL TERMINO MUNICIPAL DE GETAFE



ESCALA ORIGINAL UNE A-3
Numerica: 1:10.000
Gráfica
0 200 Metros



Título del Plano
MAPA DE ZONIFICACIÓN ACÚSTICA DEL MUNICIPIO DE GETAFE

Fecha: Diciembre 2013
Plano: AG_MAD_39_ZA_01



Leyenda de Zonificación:

- A:Residencial
- B:Industrial
- C:Recreativo
- D:Terciario
- E:Sanitario, docente y cultural
- F:Infraestructura
- G:Espacios naturales
- ZT: Zona de transición

Zonas Acústicas:

Código	Zona
A01	A01-El Bercial
A02	A02-Casco Urbano
A03	A03-La Estación
A04	A04-Sector III
A05	A05-Los Molinos
A06	A06-Perales del Río I
A07	A07-Perales del Río II
B01	B01-John Deere
B02	B02-Zona Cueva A42 con M50
B03	B03-EADS-CASA-Carpetania II
B04	B04-Los Angeles-San Marcos-Carpetania I
B05	B05-Parque Logístico Andalucía-El Juncal
B06	B06-Centro Empresarial Andalucía
B07	B07-Los Gavilanes
B08	B08-Los Olivos
C01	C01-Estadio Municipal Alfonso Pérez y Pácinas Mun
C02	C02-Polideportivo Municipal Juan de la Cierva
C03	C03-Polideportivo Rafael Vargas
C04	C04-Polideportivo Giner de los Rios
C05	C05-Polideportivo Sector III
D01	D01-El Bercial Norte
D02	D02-El Bercial Sur
D03	D03-Parque de Bomberos
D04	D04-Getafe Norte Centro Comercial
D05	D05-Ventorro-Bardalón-Rosón
D06	D06-Estación Renfe Margaritas
D07	D07-Centro Comercial Sector III
D08	D08-Centro Comercial Capital M50
D09	D09-Culebro
D10	D10-Área Tecnológica Getafe Sur
D11	D11-Área Empresarial Andalucía
D12	D12-Hotel
D13	D13-Los Molinos
D14	D14-Cuarteles
D15	D15-El Quijotebar I y II
E01	E01-El Bercial Norte
E02	E02-El Bercial Este
E03	E03-El Bercial Oeste
E04	E04-El Bercial Centro
E05	E05-Bercial Sur
E06	E06-Getafe Norte
E07	E07-Ventorro-Bardalón
E08	E08-Universidad Carlos III
E09	E09-Las Margaritas I
E10	E10-Las Margaritas II
E11	E11-Juan de la Cierva I
E12	E12-Centro
E13	E13-Alhondiga y San Isidro
E14	E14-Hospital Universitario Getafe
E15	E15-Sector III
E16	E16-Sector III
E17	E17-Sector III
E18	E18-Sector III
E19	E19-Sector III
E20	E20-Sector III
E21	E21-Sector III
E22	E22-Prado Acedinos
E23	E23-Cementerio Municipal
E24	E24-Perales del Río
E25	E25-Perales del Río
E26	E26-Perales del Río
F	F-Infraestructuras
G01	G01-Centro de los Angeles-Lagunas de Horna
G02	G02-Parque Regional del Sureste
ZT	ZT-Zona de Transición

Cuadrícula Situación:

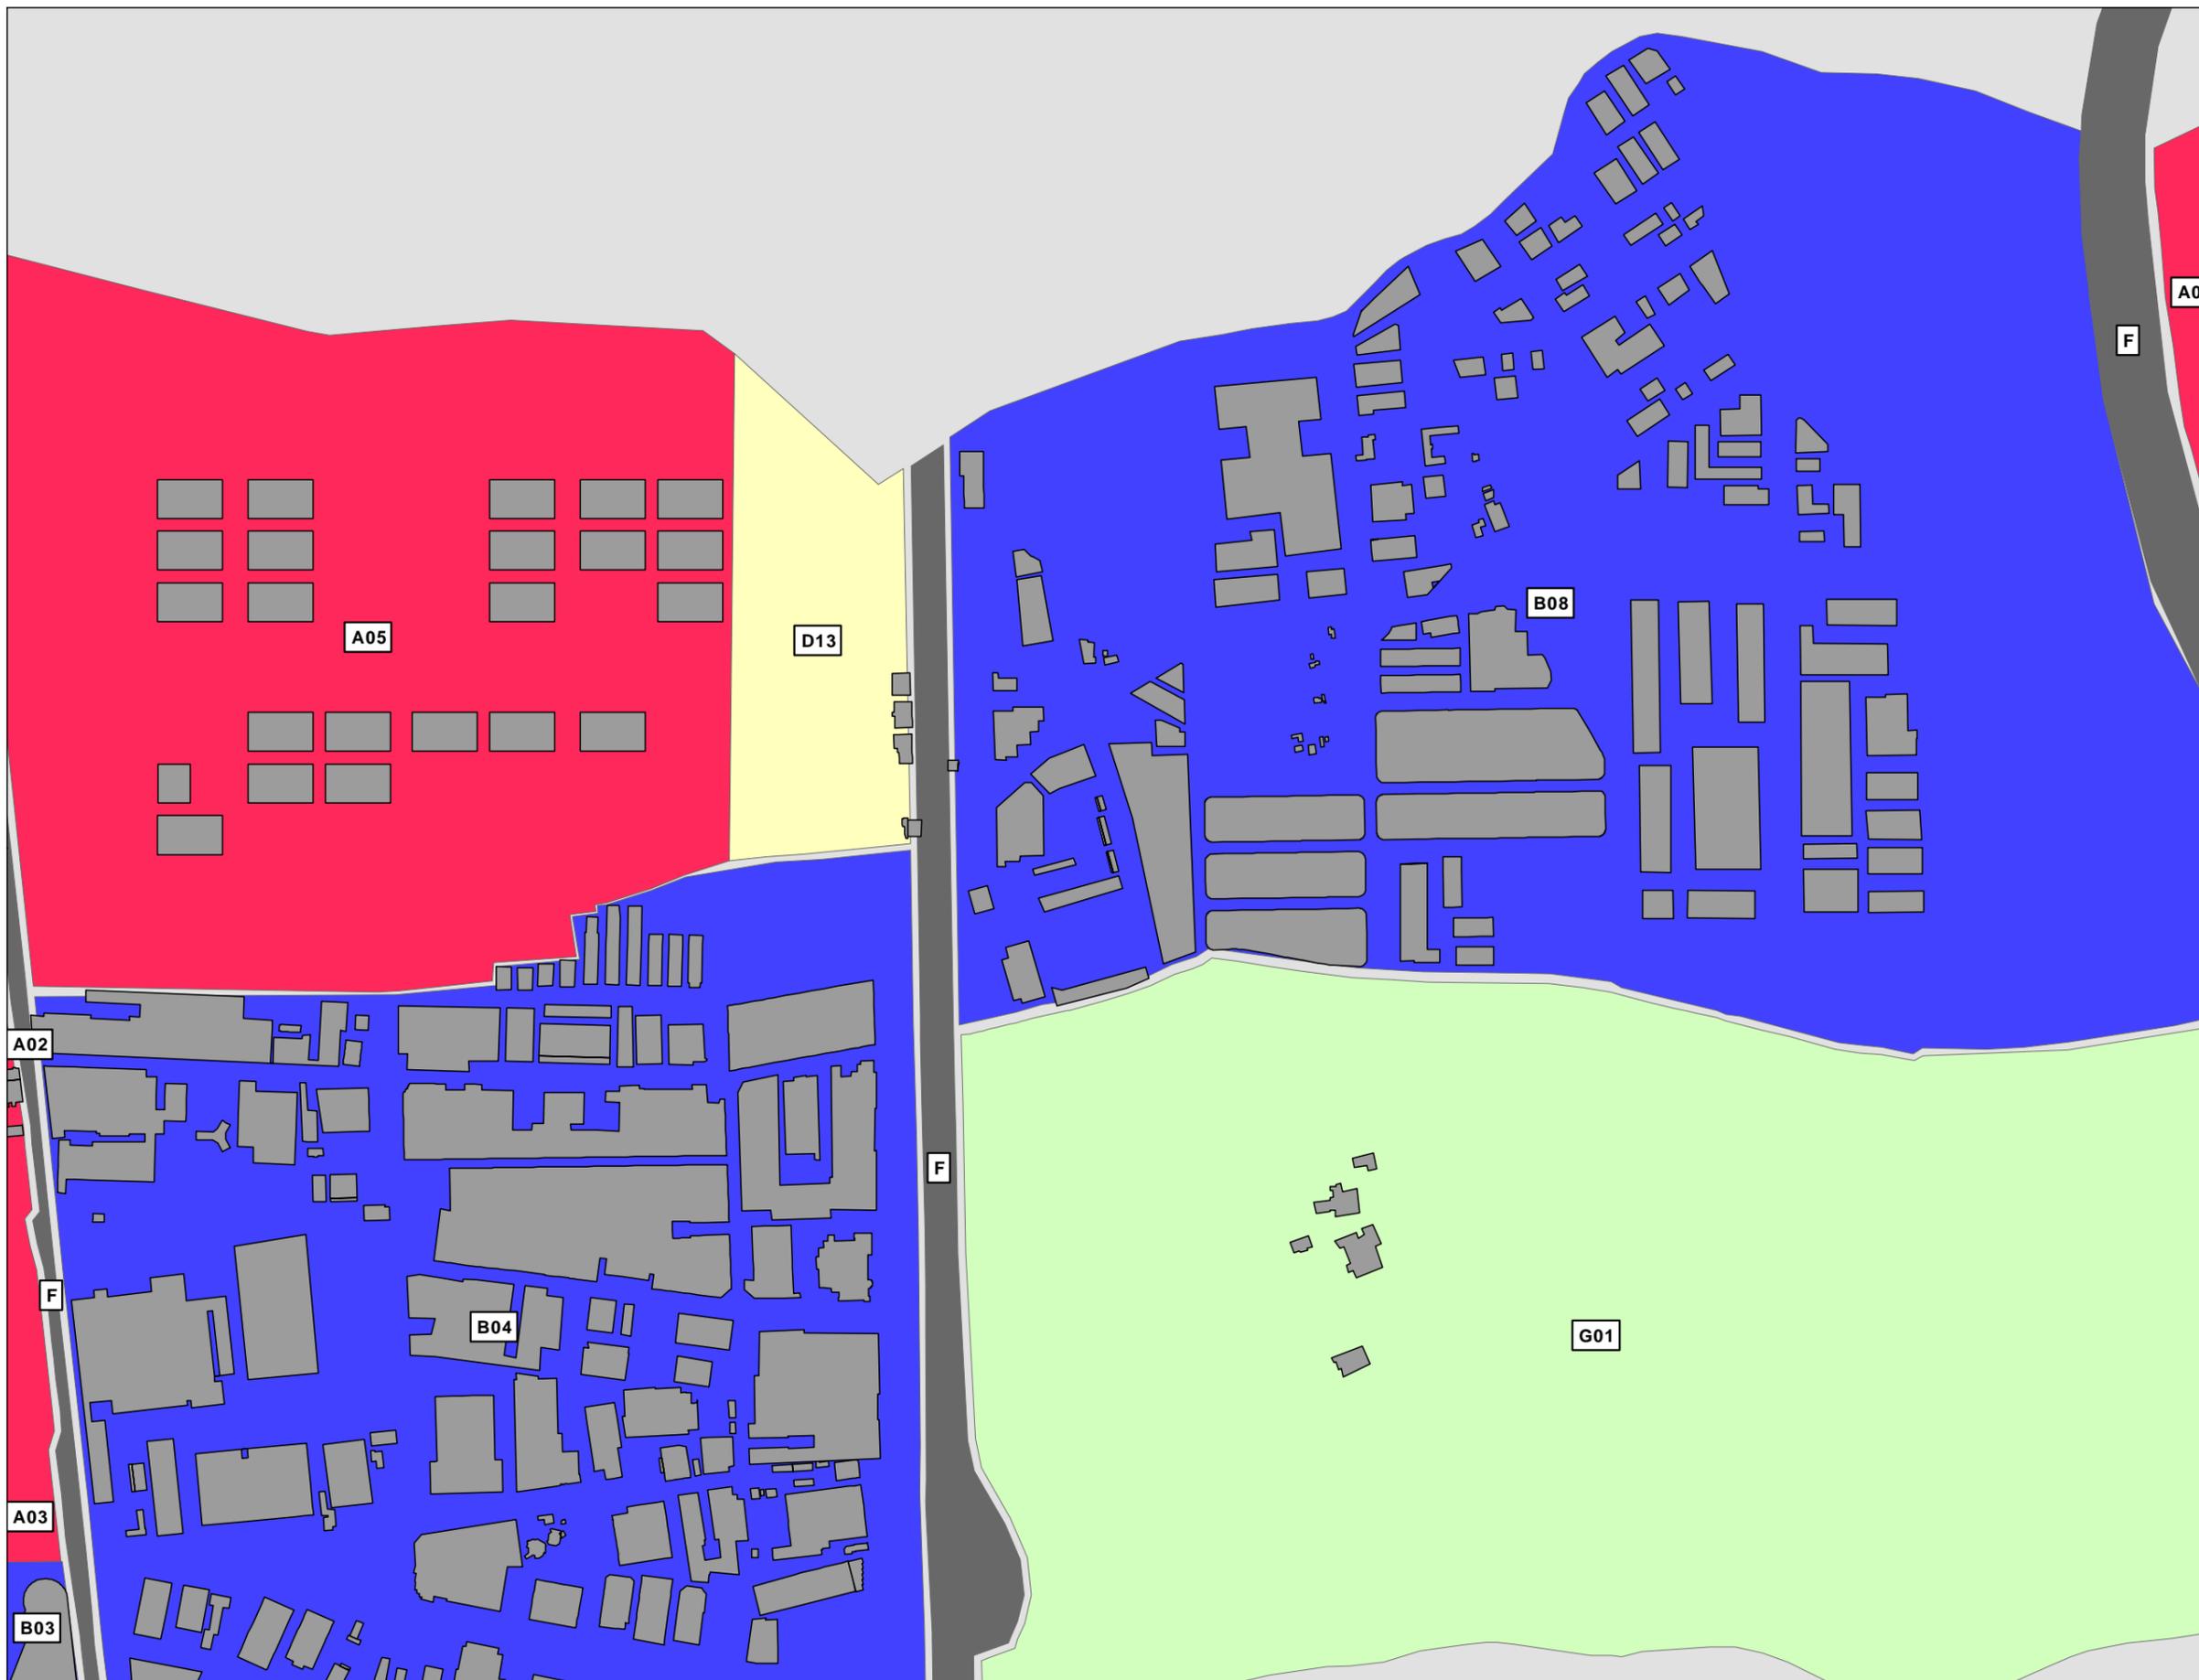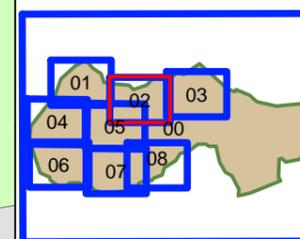



Mapa de Zonificación Acústica

Zonificación Acústica según RD1367/2007

Zona de Estudio
Termino Municipal


Legenda de Zonificación:

- A:Residencial
- B:Industrial
- C:Recreativo
- D:Terciario
- E:Sanitario, docente y cultural
- F:Infraestructura
- G:Espacios naturales
- ZT: Zona de transición

Zonas Acústicas:

Código	Zona
A01	A01-El Bercial
A02	A02-Casco Urbano
A03	A03-La Estación
A04	A04-Sector III
A05	A05-Los Molinos
A06	A06-Perales del Río I
A07	A07-Perales del Río II
B01	B01-John Deere
B02	B02-Zona Cruz A42 con M50
B03	B03-EADS-CASA-Carpetania II
B04	B04-Los Angeles-San Marcos-Carpetania I
B05	B05-Parque Logístico Andalucía-El Juncal
B06	B06-Centro Empresarial Andalucía
B07	B07-Los Gavilanes
B08	B08-Los Olivos
C01	C01-Estadio Municipal Alfonso Pérez y Precinas Mun
C02	C02-Polideportivo Municipal Juan de la Cierva
C03	C03-Polideportivo Rafael Vargas
C04	C04-Polideportivo Giner de los Rios
C05	C05-Polideportivo Sector III
D01	D01-El Bercial Norte
D02	D02-El Bercial Sur
D03	D03-Parque de Bomberos
D04	D04-Getafe Norte Centro Comercial
D05	D05-Ventorro-Bardalón-Rosón
D06	D06-Estación Renfe Margaritas
D07	D07-Centro Comercial Sector III
D08	D08-Centro Comercial Capital M50
D09	D09-Culebro
D10	D10-Área Tecnológica Getafe Sur
D11	D11-Área Empresarial Andalucía
D12	D12-Hotel
D13	D13-Los Molinos
D14	D14-Cuarteles
D15	D15-El Quijote I y II
E01	E01-El Bercial Norte
E02	E02-El Bercial Este
E03	E03-El Bercial Oeste
E04	E04-El Bercial Centro
E05	E05-Bercial Sur
E06	E06-Getafe Norte
E07	E07-Ventorro-Bardalón
E08	E08-Universidad Carlos III
E09	E09-Las Margaritas I
E10	E10-Las Margaritas II
E11	E11-Juan de la Cierva I
E12	E12-Centro
E13	E13-Alhondiga y San Isidro
E14	E14-Hospital Universitario Getafe
E15	E15-Sector III
E16	E16-Sector III
E17	E17-Sector III
E18	E18-Sector III
E19	E19-Sector III
E20	E20-Sector III
E21	E21-Sector III
E22	E22-Prado Acedinos
E23	E23-Cementerio Municipal
E24	E24-Perales del Río
E25	E25-Perales del Río
E26	E26-Perales del Río
F	F-Infraestructuras
G01	G01-Centro de los Angeles-Lagunas de Horna
G02	G02-Parque Regional del Sureste
ZT	ZT-Zona de Transición

Cuadrícula Situación:

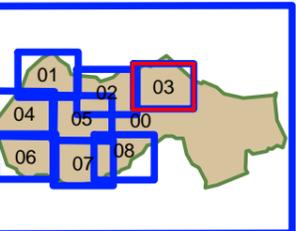



Leyenda de Zonificación:


- A:Residencial
- B:Industrial
- C:Recreativo
- D:Terciario
- E:Sanitario, docente y cultural
- F:Infraestructura
- G:Espacios naturales
- ZT: Zona de transición

Zonas Acústicas:

Código	Zona
A01	A01-El Bercial
A02	A02-Casco Urbano
A03	A03-La Estación
A04	A04-Sector III
A05	A05-Los Molinos
A06	A06-Perales del Río I
A07	A07-Perales del Río II
B01	B01-John Deere
B02	B02-Zona Cueva A42 con M50
B03	B03-EADS-CASA-Carpetania II
B04	B04-Los Angeles-San Marcos-Carpetania I
B05	B05-Parque Logístico Andalucía-El Juncal
B06	B06-Centro Empresarial Andalucía
B07	B07-Los Gavilanes
B08	B08-Los Olivos
C01	C01-Estadio Municipal Alfonso Pérez y Precinas Mun
C02	C02-Polideportivo Municipal Juan de la Cierva
C03	C03-Polideportivo Rafael Vargas
C04	C04-Polideportivo Giner de los Rios
C05	C05-Polideportivo Sector III
D01	D01-El Bercial Norte
D02	D02-El Bercial Sur
D03	D03-Parque de Bomberos
D04	D04-Getafe Norte Centro Comercial
D05	D05-Ventorro-Bardalón-Rosón
D06	D06-Estación Renfe Margaritas
D07	D07-Centro Comercial Sector III
D08	D08-Centro Comercial Capital M50
D09	D09-Culebro
D10	D10-Área Tecnológica Getafe Sur
D11	D11-Área Empresarial Andalucía
D12	D12-Hotel
D13	D13-Los Molinos
D14	D14-Cuarteles
D15	D15-El Quijote I y II
E01	E01-El Bercial Norte
E02	E02-El Bercial Este
E03	E03-El Bercial Oeste
E04	E04-El Bercial Centro
E05	E05-Bercial Sur
E06	E06-Getafe Norte
E07	E07-Ventorro-Bardalón
E08	E08-Universidad Carlos III
E09	E09-Las Margaritas
E10	E10-Las Margaritas II
E11	E11-Juan de la Cierva I
E12	E12-Centro
E13	E13-Alhondiga y San Isidro
E14	E14-Hospital Universitario Getafe
E15	E15-Sector III
E16	E16-Sector III
E17	E17-Sector III
E18	E18-Sector III
E19	E19-Sector III
E20	E20-Sector III
E21	E21-Sector III
E22	E22-Prado Acedinos
E23	E23-Cementerio Municipal
E24	E24-Perales del Río
E25	E25-Perales del Río
E26	E26-Perales del Río
F	F-Infraestructuras
G01	G01-Centro de los Angeles-Lagunas de Horna
G02	G02-Parque Regional del Sureste
ZT	ZT-Zona de Transición

Cuadrícula Situación:

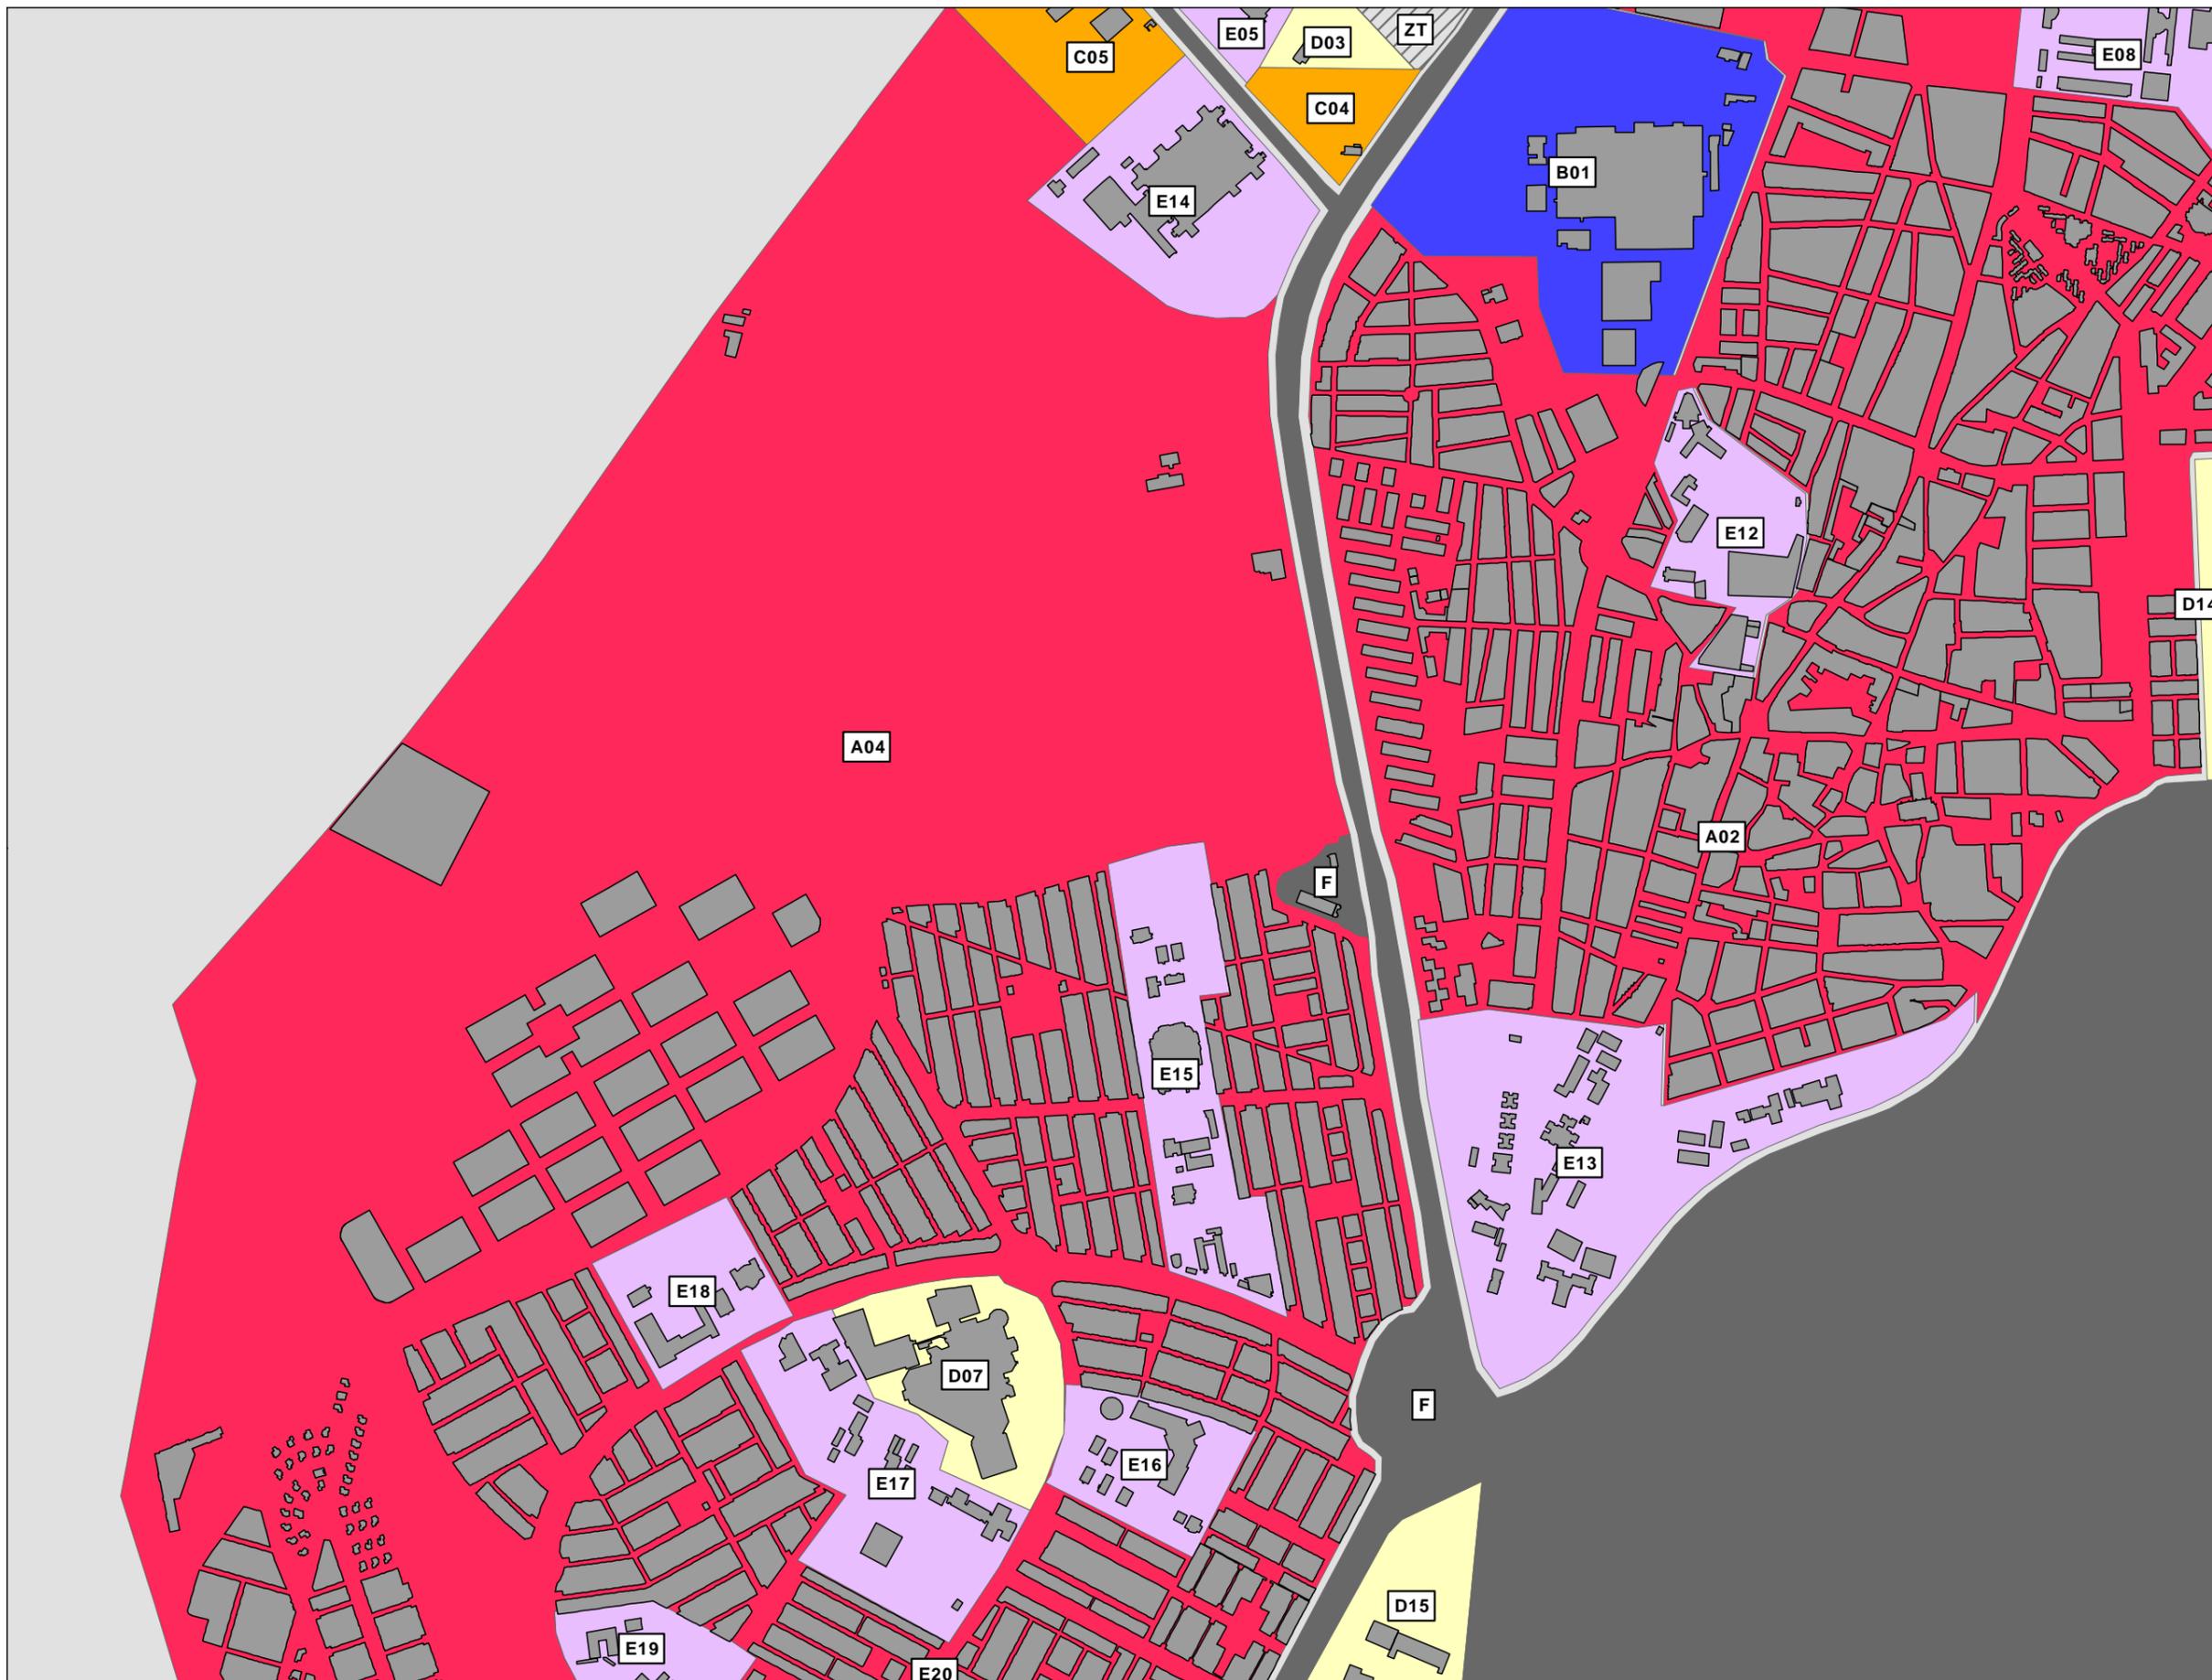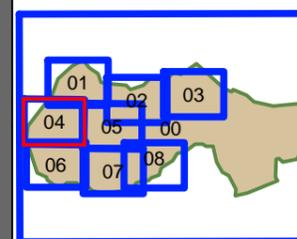

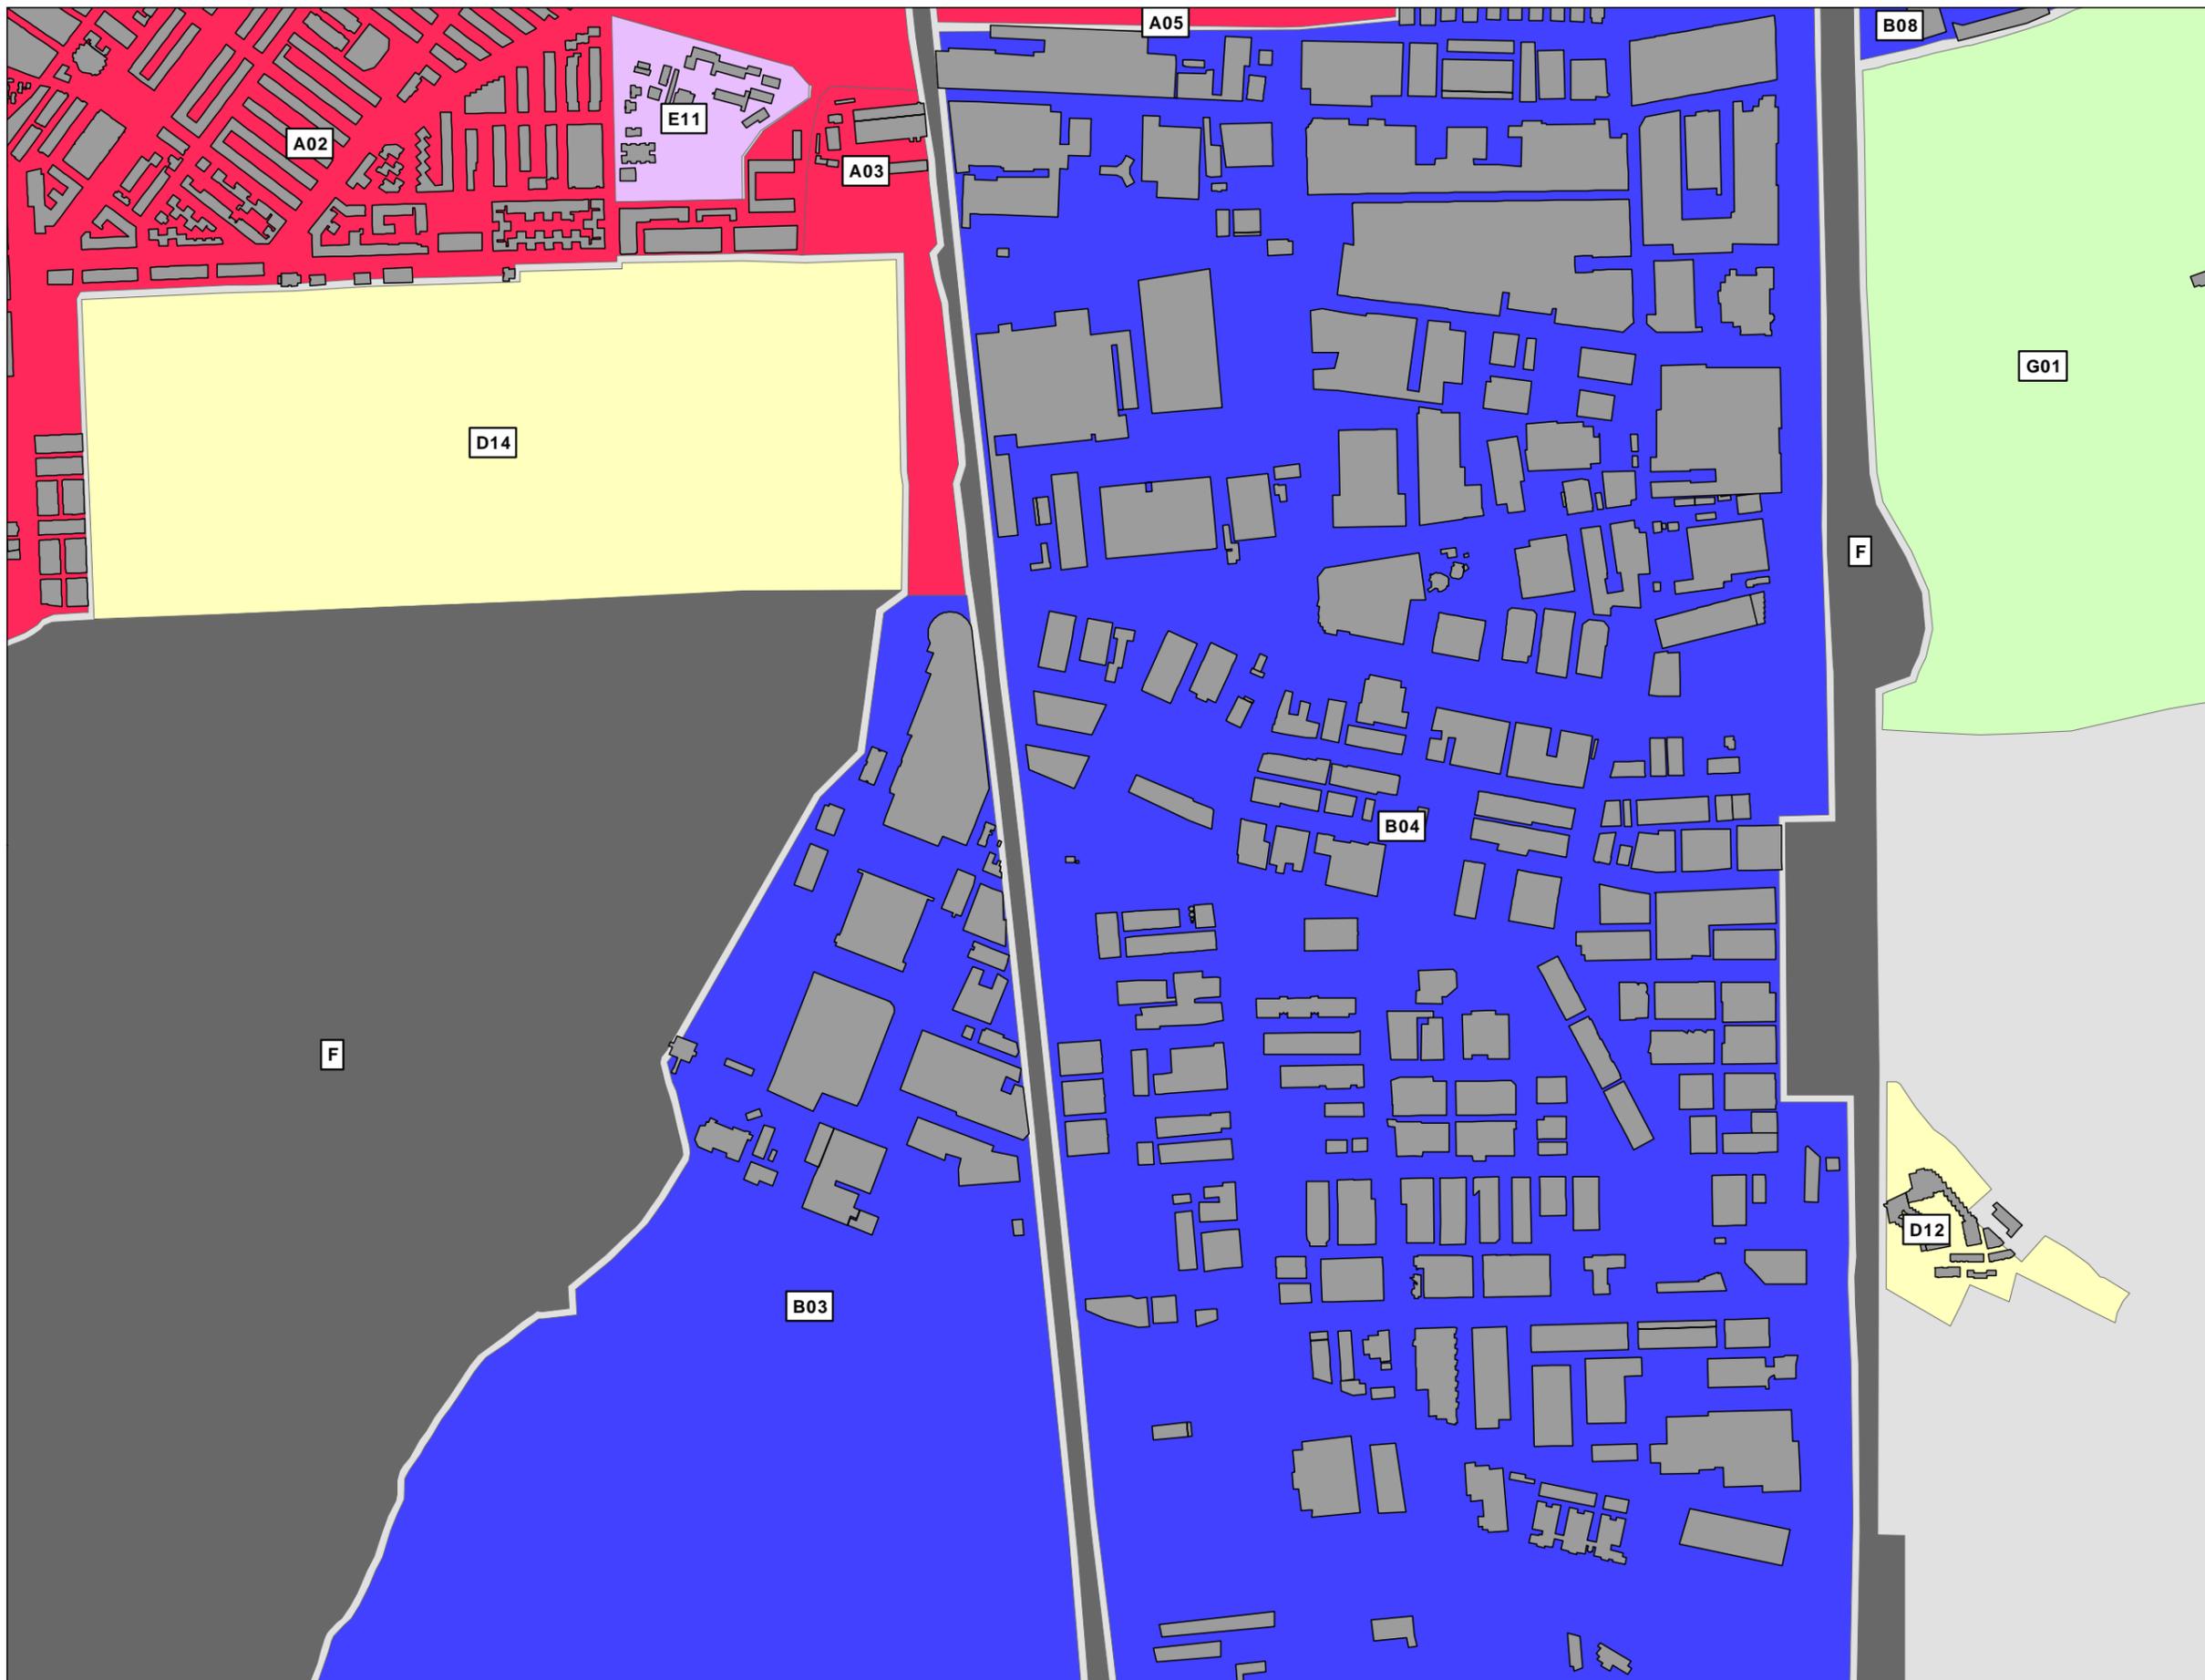

AYUNTAMIENTO DE GETAFE

Descripción Plano

Mapa de Zonificación Acústica
 Zonificación Acústica según RD1367/2007
 Zona de Estudio
 Termino Municipal


Leyenda de Zonificación:

- A:Residencial
- B:Industrial
- C:Recreativo
- D:Terciario
- E:Sanitario, docente y cultural
- F:Infraestructura
- G:Espacios naturales
- ZT: Zona de transición

Zonas Acústicas:

Código	Zona
A01	A01-El Bercial
A02	A02-Casco Urbano
A03	A03-La Estación
A04	A04-Sector III
A05	A05-Los Molinos
A06	A06-Perales del Río I
A07	A07-Perales del Río II
B01	B01-John Deere
B02	B02-Zona Cruce A42 con M50
B03	B03-EADS-CASA-Carpetania II
B04	B04-Los Angeles-San Marcos-Carpetania I
B05	B05-Parque Logístico Andalucía-El Juncal
B06	B06-Centro Empresarial Andalucía
B07	B07-Los Gavilanes
B08	B08-Los Olivos
C01	C01-Estadio Municipal Alfonso Pérez y Precinas Mun
C02	C02-Polideportivo Municipal Juan de la Cierva
C03	C03-Polideportivo Rafael Vargas
C04	C04-Polideportivo Giner de los Rios
C05	C05-Polideportivo Sector III
D01	D01-El Bercial Norte
D02	D02-El Bercial Sur
D03	D03-Parque de Bomberos
D04	D04-Getafe Norte Centro Comercial
D05	D05-Ventorro-Bardalón-Rosón
D06	D06-Estación Renfe Margaritas
D07	D07-Centro Comercial Sector III
D08	D08-Centro Comercial Capital M50
D09	D09-Culebro
D10	D10-Área Tecnológica Getafe Sur
D11	D11-Área Empresarial Andalucía
D12	D12-Hotel
D13	D13-Los Molinos
D14	D14-Cuarteles
D15	D15-El Quijote I y II
E01	E01-El Bercial Norte
E02	E02-El Bercial Este
E03	E03-El Bercial Oeste
E04	E04-El Bercial Centro
E05	E05-Bercial Sur
E06	E06-Getafe Norte
E07	E07-Ventorro-Bardalón
E08	E08-Universidad Carlos III
E09	E09-Las Margaritas
E10	E10-Las Margaritas II
E11	E11-Juan de la Cierva I
E12	E12-Centro
E13	E13-Alhondiga y San Isidro
E14	E14-Hospital Universitario Getafe
E15	E15-Sector III
E16	E16-Sector III
E17	E17-Sector III
E18	E18-Sector III
E19	E19-Sector III
E20	E20-Sector III
E21	E21-Sector III
E22	E22-Prado Acedinos
E23	E23-Cementerio Municipal
E24	E24-Perales del Río
E25	E25-Perales del Río
E26	E26-Perales del Río
F	F-Infraestructuras
G01	G01-Centro de los Angeles-Lagunas de Horna
G02	G02-Parque Regional del Sureste
ZT	ZT-Zona de Transición

Cuadrícula Situación:

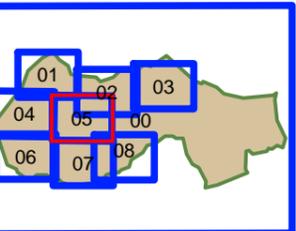

MAPA ESTRATÉGICO DE RUIDO DEL TERMINO MUNICIPAL DE GETAFE



ESCALA ORIGINAL UNE A-3
 Numerica: 1:10.000
 Gráfica
 0 200 Metros



Título del Plano
 MAPA DE ZONIFICACIÓN ACÚSTICA DEL MUNICIPIO DE GETAFE

Fecha: Diciembre 2013
 Plano: AG_MAD_39_ZA_05





Legenda de Zonificación:

- A:Residencial
- B:Industrial
- C:Recreativo
- D:Terciario
- E:Sanitario, docente y cultural
- F:Infraestructura
- G:Espacios naturales
- ZT: Zona de transición

Zonas Acústicas:

Código	Zona
A01	A01-El Bercial
A02	A02-Casco Urbano
A03	A03-La Estación
A04	A04-Sector III
A05	A05-Los Molinos
A06	A06-Perales del Río I
A07	A07-Perales del Río II
B01	B01-John Deere
B02	B02-Zona Cruce A42 con M50
B03	B03-EADS-CASA-Carpetania II
B04	B04-Los Angeles-San Marcos-Carpetania I
B05	B05-Parque Logístico Andalucía-El Juncal
B06	B06-Centro Empresarial Andalucía
B07	B07-Los Gavilanes
B08	B08-Los Olivos
C01	C01-Estadio Municipal Alfonso Pérez y Precinas Mun
C02	C02-Polideportivo Municipal Juan de la Cierva
C03	C03-Polideportivo Rafael Vargas
C04	C04-Polideportivo Giner de los Rios
C05	C05-Polideportivo Sector III
D01	D01-El Bercial Norte
D02	D02-El Bercial Sur
D03	D03-Parque de Bomberos
D04	D04-Getafe Norte Centro Comercial
D05	D05-Ventorro-Bardalón-Rosón
D06	D06-Estación Renfe Margaritas
D07	D07-Centro Comercial Sector III
D08	D08-Centro Comercial Capital M50
D09	D09-Culebro
D10	D10-Área Tecnológica Getafe Sur
D11	D11-Área Empresarial Andalucía
D12	D12-Hotel
D13	D13-Los Molinos
D14	D14-Cuarteles
D15	D15-El Quijote I y II
E01	E01-El Bercial Norte
E02	E02-El Bercial Este
E03	E03-El Bercial Oeste
E04	E04-El Bercial Centro
E05	E05-Bercial Sur
E06	E06-Getafe Norte
E07	E07-Ventorro-Bardalón
E08	E08-Universidad Carlos III
E09	E09-Las Margaritas
E10	E10-Las Margaritas II
E11	E11-Juan de la Cierva I
E12	E12-Centro
E13	E13-Alhondiga y San Isidro
E14	E14-Hospital Universitario Getafe
E15	E15-Sector III
E16	E16-Sector III
E17	E17-Sector III
E18	E18-Sector III
E19	E19-Sector III
E20	E20-Sector III
E21	E21-Sector III
E22	E22-Prado Acedinos
E23	E23-Cementerio Municipal
E24	E24-Perales del Río
E25	E25-Perales del Río
E26	E26-Perales del Río
F	F-Infraestructuras
G01	G01-Centro de los Angeles-Lagunas de Horna
G02	G02-Parque Regional del Sureste
ZT	ZT-Zona de Transición

Cuadrícula Situación:

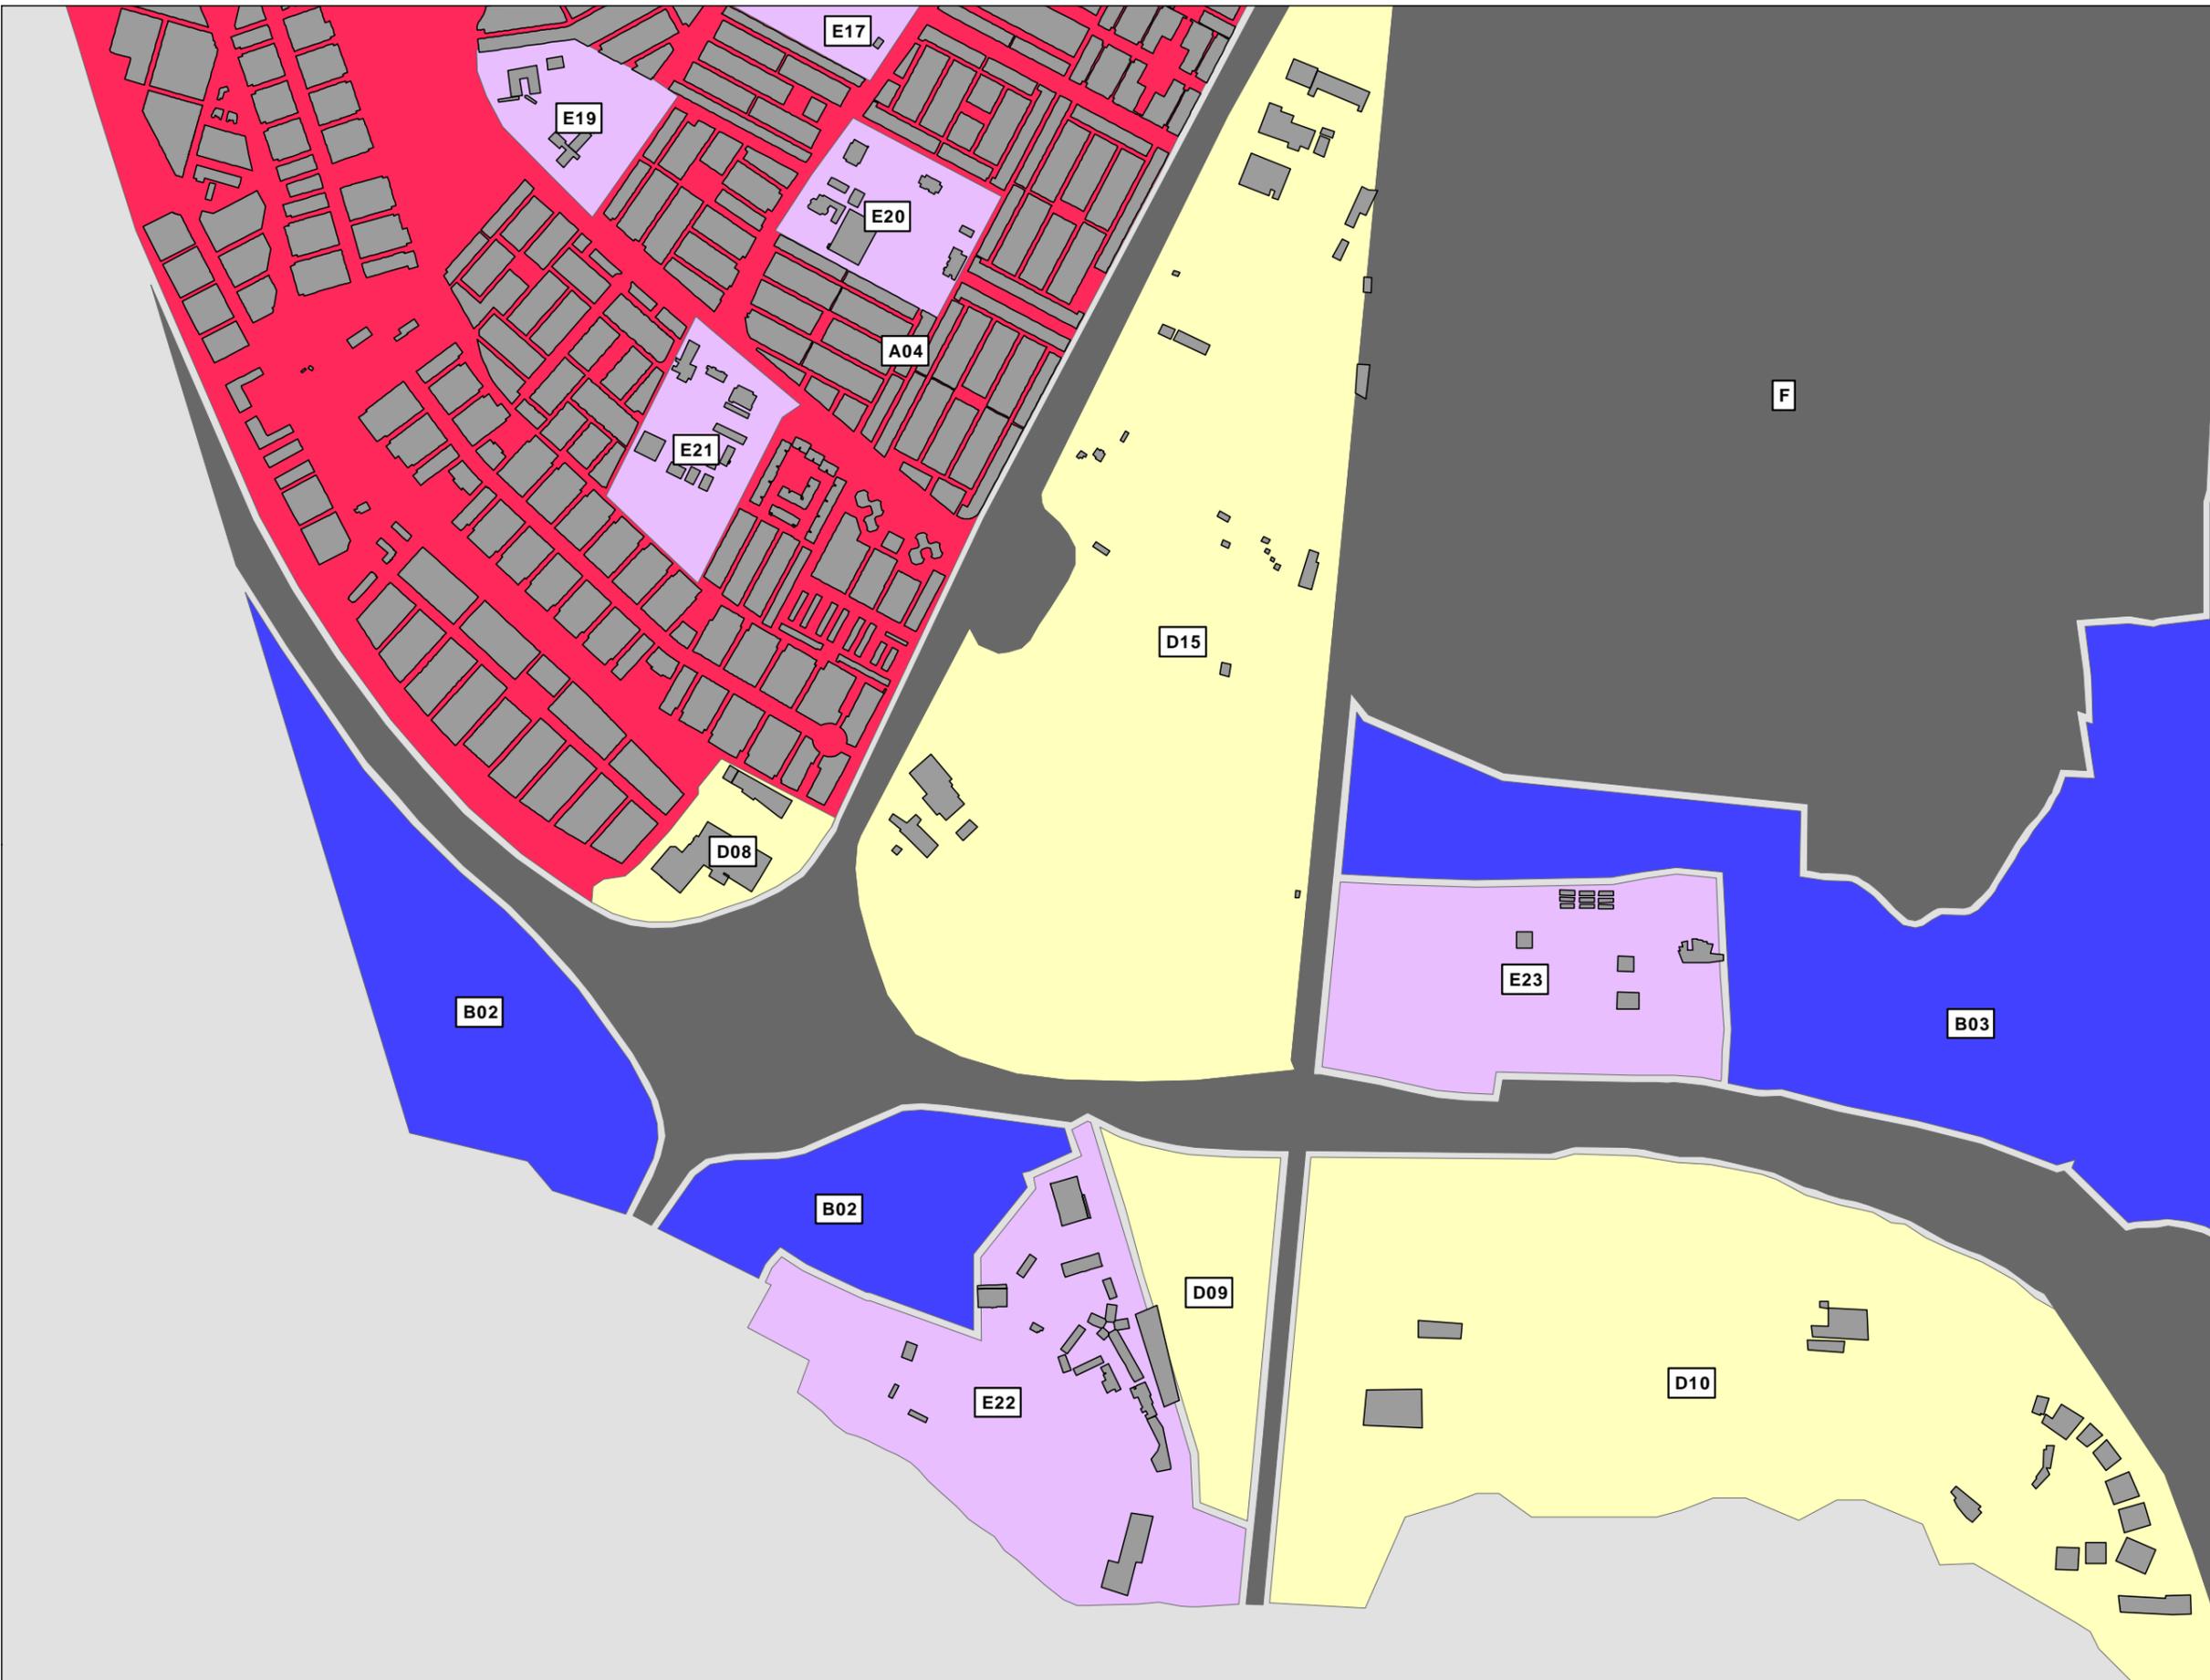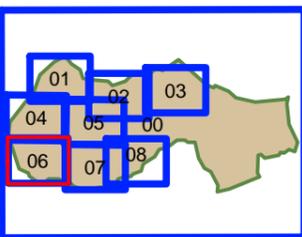




Leyenda de Zonificación:

- A:Residencial
- B:Industrial
- C:Recreativo
- D:Terciario
- E:Sanitario, docente y cultural
- F:Infraestructura
- G:Espacios naturales
- ZT: Zona de transición

Zonas Acústicas:

Código	Zona
A01	A01-El Bercial
A02	A02-Casco Urbano
A03	A03-La Estación
A04	A04-Sector III
A05	A05-Los Molinos
A06	A06-Perales del Río I
A07	A07-Perales del Río II
B01	B01-John Deere
B02	B02-Zona Cruce A42 con M50
B03	B03-EADS-CASA-Carpetania II
B04	B04-Los Angeles-San Marcos-Carpetania I
B05	B05-Parque Logístico Andalucía-El Juncal
B06	B06-Centro Empresarial Andalucía
B07	B07-Los Gavilanes
B08	B08-Los Olivos
C01	C01-Estadio Municipal Alfonso Pérez y Precinas Mun
C02	C02-Polideportivo Municipal Juan de la Cierva
C03	C03-Polideportivo Rafael Vargas
C04	C04-Polideportivo Giner de los Rios
C05	C05-Polideportivo Sector III
D01	D01-El Bercial Norte
D02	D02-El Bercial Sur
D03	D03-Parque de Bomberos
D04	D04-Getafe Norte Centro Comercial
D05	D05-Ventorro-Bardalón-Rosón
D06	D06-Estación Renfe Margaritas
D07	D07-Centro Comercial Sector III
D08	D08-Centro Comercial Capital M50
D09	D09-Culebro
D10	D10-Área Tecnológica Getafe Sur
D11	D11-Área Empresarial Andalucía
D12	D12-Hotel
D13	D13-Los Molinos
D14	D14-Cuarteles
D15	D15-El Quijote I y II
E01	E01-El Bercial Norte
E02	E02-El Bercial Este
E03	E03-El Bercial Oeste
E04	E04-El Bercial Centro
E05	E05-Bercial Sur
E06	E06-Getafe Norte
E07	E07-Ventorro-Bardalón
E08	E08-Universidad Carlos III
E09	E09-Las Margaritas
E10	E10-Las Margaritas II
E11	E11-Juan de la Cierva I
E12	E12-Centro
E13	E13-Alhondiga y San Isidro
E14	E14-Hospital Universitario Getafe
E15	E15-Sector III
E16	E16-Sector III
E17	E17-Sector III
E18	E18-Sector III
E19	E19-Sector III
E20	E20-Sector III
E21	E21-Sector III
E22	E22-Prado Acedinos
E23	E23-Cementerio Municipal
E24	E24-Perales del Río
E25	E25-Perales del Río
E26	E26-Perales del Río
F	F-Infraestructuras
G01	G01-Centro de los Angeles-Lagunas de Horna
G02	G02-Parque Regional del Sureste
ZT	ZT-Zona de Transición

Cuadrícula Situación:

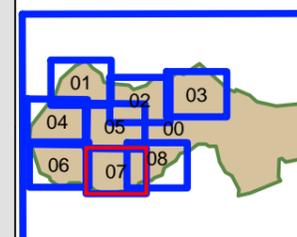



Legenda de Zonificación:

- A:Residencial
- B:Industrial
- C:Recreativo
- D:Terciario
- E:Sanitario, docente y cultural
- F:Infraestructura
- G:Espacios naturales
- ZT: Zona de transición

Zonas Acústicas:

Código	Zona
A01	A01-El Bercial
A02	A02-Casco Urbano
A03	A03-La Estación
A04	A04-Sector III
A05	A05-Los Molinos
A06	A06-Perales del Río I
A07	A07-Perales del Río II
B01	B01-John Deere
B02	B02-Zona Cruce A42 con M50
B03	B03-EADS-CASA-Carpetania II
B04	B04-Los Angeles-San Marcos-Carpetania I
B05	B05-Parque Logístico Andalucía-El Juncal
B06	B06-Centro Empresarial Andalucía
B07	B07-Los Gavilanes
B08	B08-Los Olivos
C01	C01-Estadio Municipal Alfonso Pérez y Precinas Mun
C02	C02-Polideportivo Municipal Juan de la Cierva
C03	C03-Polideportivo Rafael Vargas
C04	C04-Polideportivo Giner de los Rios
C05	C05-Polideportivo Sector III
D01	D01-El Bercial Norte
D02	D02-El Bercial Sur
D03	D03-Parque de Bomberos
D04	D04-Getafe Norte Centro Comercial
D05	D05-Ventorro-Bardalón-Rosón
D06	D06-Estación Renfe Margaritas
D07	D07-Centro Comercial Sector III
D08	D08-Centro Comercial Capital M50
D09	D09-Culebro
D10	D10-Área Tecnológica Getafe Sur
D11	D11-Área Empresarial Andalucía
D12	D12-Hotel
D13	D13-Los Molinos
D14	D14-Cuarteles
D15	D15-El Quijote I y II
E01	E01-El Bercial Norte
E02	E02-El Bercial Este
E03	E03-El Bercial Oeste
E04	E04-El Bercial Centro
E05	E05-Bercial Sur
E06	E06-Getafe Norte
E07	E07-Ventorro-Bardalón
E08	E08-Universidad Carlos III
E09	E09-Las Margaritas I
E10	E10-Las Margaritas II
E11	E11-Juan de la Cierva I
E12	E12-Centro
E13	E13-Alhondiga y San Isidro
E14	E14-Hospital Universitario Getafe
E15	E15-Sector III
E16	E16-Sector III
E17	E17-Sector III
E18	E18-Sector III
E19	E19-Sector III
E20	E20-Sector III
E21	E21-Sector III
E22	E22-Prado Acedinos
E23	E23-Cementerio Municipal
E24	E24-Perales del Río
E25	E25-Perales del Río
E26	E26-Perales del Río
F	F-Infraestructuras
G01	G01-Centro de los Angeles-Lagunas de Horna
G02	G02-Parque Regional del Sureste
ZT	ZT-Zona de Transición

Cuadrícula Situación:

